


**Zeichenerklärung**


<b>Fahrbahn</b>	<b>Gehweg</b>
BB bituminöser Belag	BB bituminöser Belag
GPf Natursteingroßpflaster	B Beton
VPf Betonpflaster	VPf Betonsteinpflaster
Asphalt auf Naturstein	M <sub>3</sub> Mosaikpflaster
Ränder Planung	GPf Natursteinkleinpflaster
FB-Rand, Rinne-PB	KPfl Natursteinkleinpflaster
Rinne-PR	PB Plattenbelag
Rinne-GPf	Ragl Rasengitterplatten
Rinne-BP	Kiesel Kieselsteine
unbefestigt, Schotterdecke	urb, SD unbefestigt, Schotterdecke
	GF Grünfläche

Nr. und Größe der Aufbruchfläche: 73; 47,8 m²

Lagestatus: LS150; Höhenstatus: HS150  
 GEOPART - Ingenieurvermessung  
 Schützenstraße 9  
 06493 Harzgerode  
 Tel.: 034984-42 1-55, Fax.: -88  
 e-mail: geopart@t-online.de

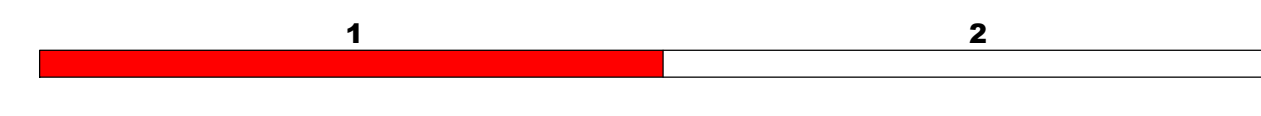

Entwurfsbearbeitung:  <b>Uhlig &amp; Wehling</b> Beratende Ingenieure Grenzstraße 28, 06112 Halle (Saale) Tel.: (0345) 6844753; Fax: (0345) 6844756 e-mail: info@uhlig-wehling.de	Datum	Zeichen	
	bearbeitet:	07 / 2019	U. Bartels
	gezeichnet:	07 / 2019	A. Bernstein
	geprüft:	07 / 2019	U. Bartels
Projekt-Nr.:		H165-18-123	

Bauherr:  <b>Landesstraßenbaubehörde</b> <b>Sachsen-Anhalt</b> <b>Regionalbereich Ost</b> Gropiusallee 1 06846 Dessau-Roßlau	Datum	Zeichen
	bearbeitet:	
	gezeichnet:	
	geprüft:	
Reg.-Nr.:		

Nr.	Art der Änderung	Datum	Zeichen

## AUSFÜHRUNGSPLANUNG

Straßenbauverwaltung: Landesstraßenbaubehörde Sachsen-Anhalt Regionalbereich Ost Straße / Abschn.-Nr. / Station: L 147 / NK 4337 008 / Station 0,006 bis NK 4337 008 / Station 0,664 PROJIS-Nr.:	Unterlage / Blatt-Nr.: 5.1 / 1 <b>Lageplan</b> Aufbruchflächen Maßstab: 1 : 500
--	--

**L 147, OD Gröbzig, 1. Bauabschnitt**  
**Jahnstraße und Könnersche Straße**  
 NK 4337 008 Stat. 0,006 bis NK 4337 008 Stat. 0,664

aufgestellt: Landesstraßenbaubehörde Sachsen-Anhalt Regionalbereich Ost Dessau-Roßlau, den .....	zur Ausführung freigegeben: Landesstraßenbaubehörde Sachsen-Anhalt Regionalbereich Ost Dessau-Roßlau, den .....
---	--