

B6n - Regel- und Steilböschung
RQ 15,5


Lagebezug: 42 / 83 (3°), LS 150 Höhenbezug: DHHN 92 / HS 160

ARGE B 6n, BA 17 

KREBS+KIEFER, Ingenieure GmbH
Ingenieurgesellschaft KEMPA mbH

Parsevalstraße 6
06749 Bitterfeld-Wolfen
Tel. 03493 / 773-26
Fax. 03493 / 773-27

bearbeitet	26.05.2017	Sorg
gezeichnet	26.05.2017	Hedel
geprüft	26.05.2017	Henning



**Landesstraßenbaubehörde
Sachsen-Anhalt
Regionalbereich Ost**

Gropiusallee 1 - 06846 Dessau-Roßlau
Tel. 0340/ 65090 - Fax 0340/ 65092100

nachgeprüft:	14.11.2017	gez. Müller
--------------	------------	-------------

B	Anpassung der Gradienten durch Amphibien	26.05.17	Sorg
1	Muldentiefe	Mai 2012	Ludley
Nr.	Art der Änderung	Datum	Zeichen


FESTSTELLUNGSENTWURF

Straßenbauverwaltung Straße: B 6 n Station: NK 4238 056, Stat.: 0+000,0 - NK 4239 053, Stat.: 0+314,0	Unterlage / Blatt-Nr.: 6 / 3 B Straßenquerschnitt B6n Regel- und Steilböschung PROJIS-Nr.: 4104 Maßstab: 1 : 50
---	---

**B 6n , BA 17
Köthen - A 9**

Bau-km 0+200,000 - 14+500,000

Aufgestellt: gez. Wanzek Dessau-Roßlau, den 14.11.2017 Landesstraßenbaubehörde Sachsen-Anhalt Regionalbereich Ost	Festgestellt: Halle (Saale), den Landesverwaltungsamt Sachsen-Anhalt
---	--

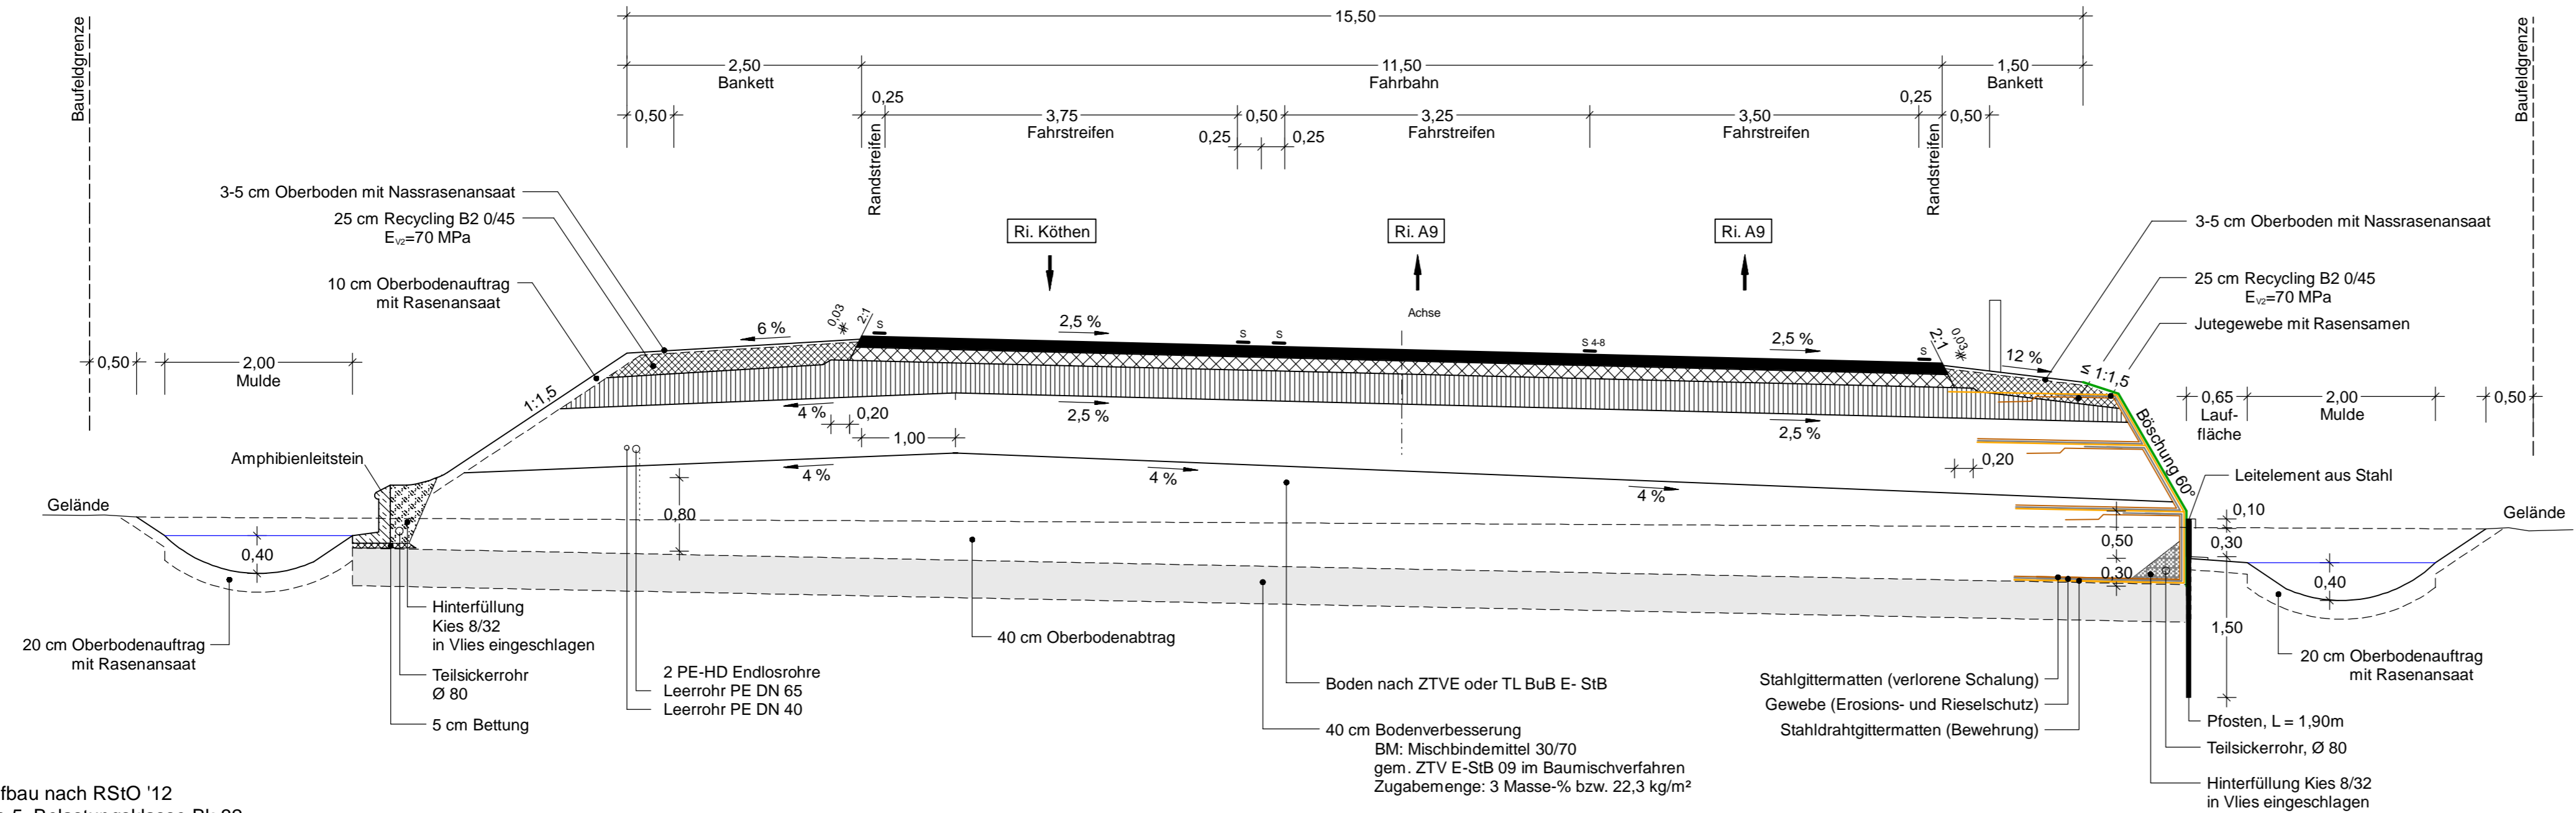

Fahrbahnaufbau nach RStO '12
Tafel 1, Zeile 5, Belastungsklasse Bk 32

