



Lagebezug: 42 / 83 (3°), LS 150 Höhenbezug: DHHN 92 / HS 160

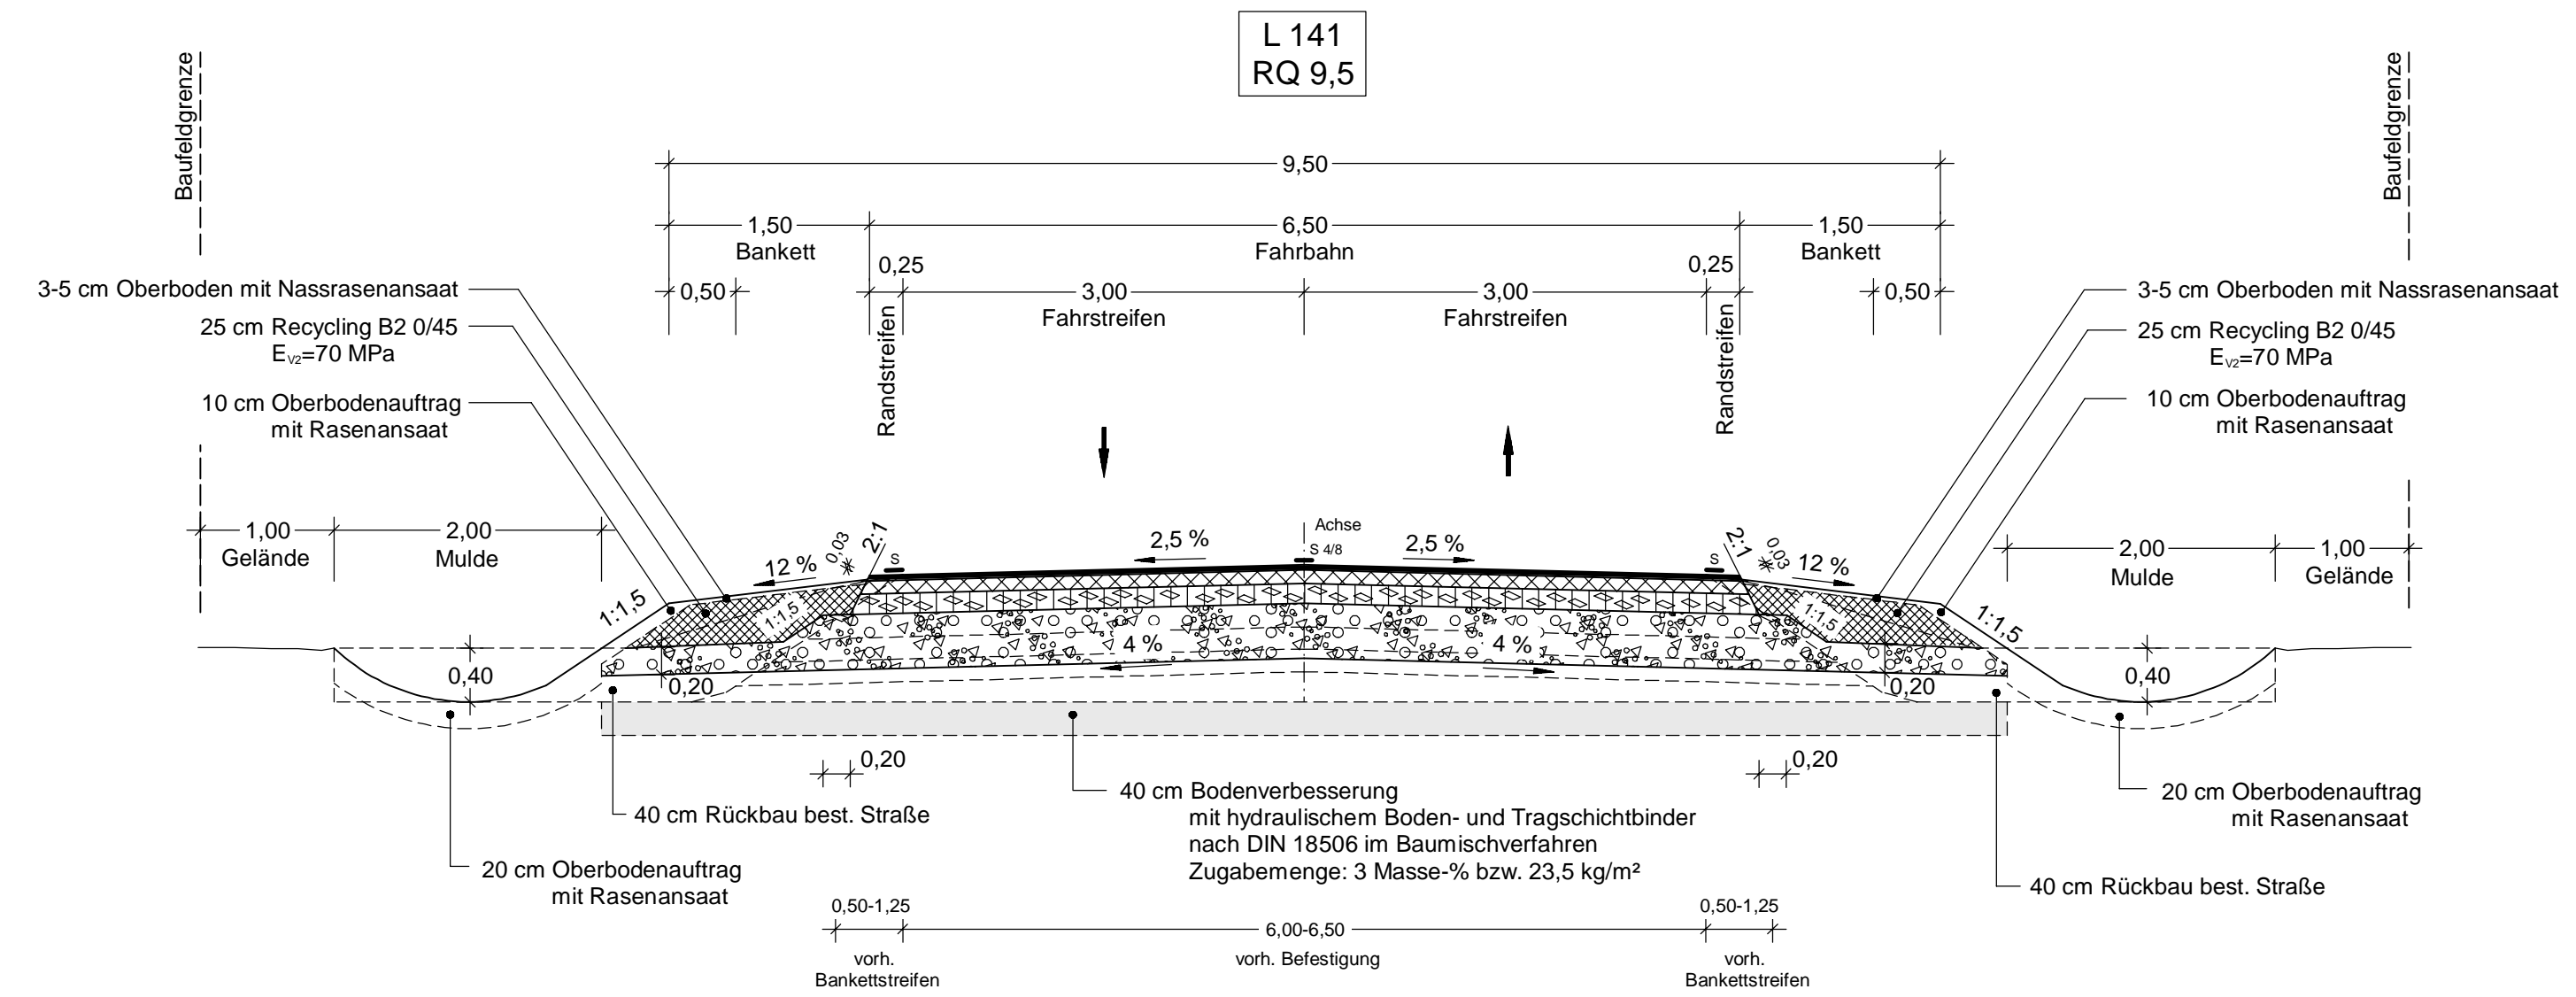

Fahrbahnaufbau nach RStO '12  
Tafel 1, Zeile 3, Belastungsklasse Bk 1,0

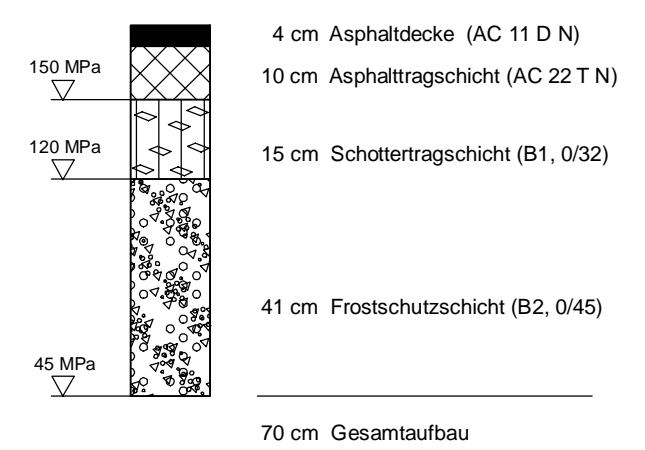

<b>ARGE B 6n, BA 17</b> KREBS+KIEFER Ingenieurgesellschaft KEMPA mbH Parsevalstraße 6 06749 Bitterfeld-Wolfen Tel. 03493 / 773-26 Fax. 03493 / 773-27		bearbeitet	26.05.2017	Sorg
		gezeichnet	26.05.2017	Hedel
		geprüft	26.05.2017	Henning

	Landesstraßenbaubehörde Sachsen-Anhalt Regionalbereich Ost Gropiusallee 1 - 06846 Dessau-Roßlau Tel. 0340/ 65090 - Fax 0340/ 65092100		nachgeprüft:	14.11.2017	gez. Müller

A	Anpassung der Gradienten durch Amphibien	26.05.17	Sorg
Nr.	Art der Änderung	Datum	Zeichen

# FESTSTELLUNGSENTWURF

Straßenbauverwaltung Straße: B 6 n Station: NK 4238 056, Stat.: 0+000,0 - NK 4239 053, Stat.: 0+314,0	Unterlage / Blatt-Nr.: 6 / 14 A <b>Straßenquerschnitt</b> L 141 Maßstab: 1 : 50
---	--

**B 6n , BA 17**  
**Köthen - A 9**  
 Bau-km 0+200,000 - 14+500,000

Aufgestellt: gez. Wanzek Dessau-Roßlau, den 14.11.2017 Landesstraßenbaubehörde Sachsen-Anhalt Regionalbereich Ost	Festgestellt: Halle (Saale), den ..... Landesverwaltungsamt Sachsen-Anhalt
---	--