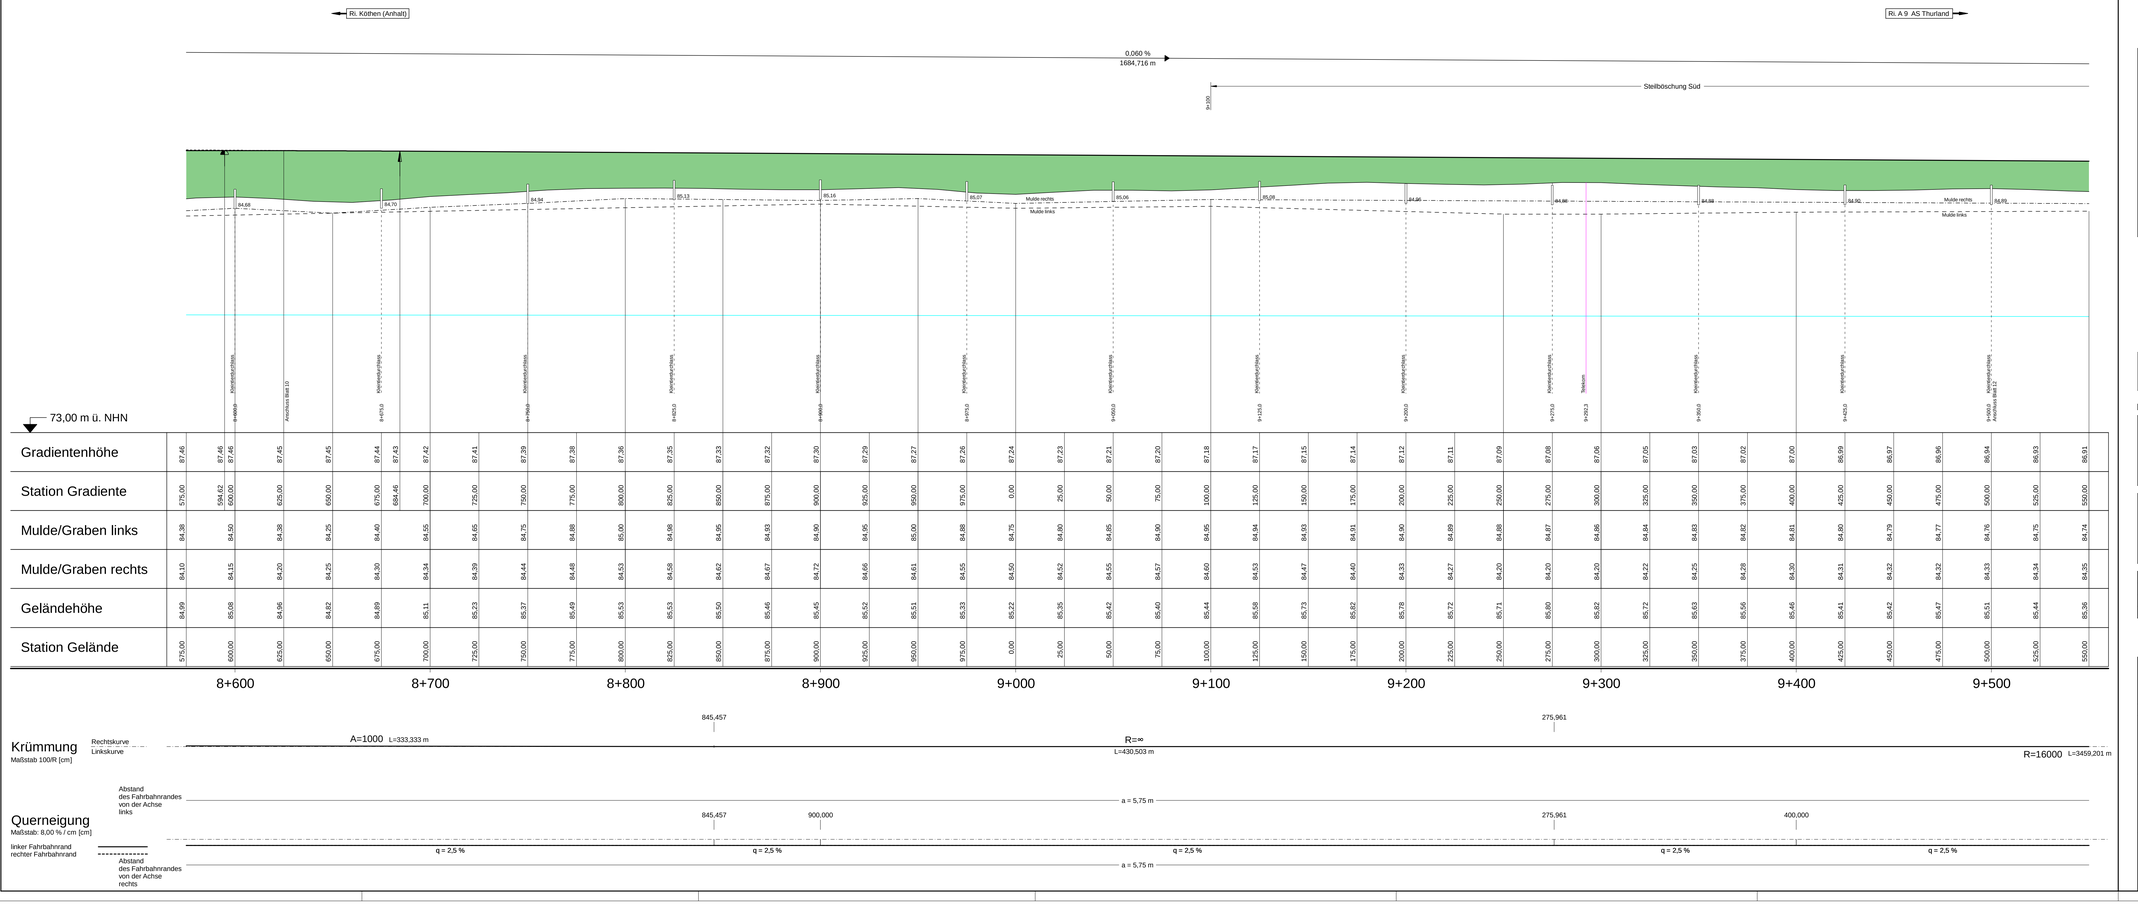

ZEICHENERKLÄRUNG

Gradientenhochpunkt

Gradiententiefpunkt

Ausrundungsbeginn Wanne / Ausrundungsende Kuppe

Auftrag

Abtrag

Graben / Mulde links

Graben / Mulde rechts

Neigungsbrechpunkt mit Angaben von:

H= 3000 m	Ausrundungshalbmesser
T= 19.500 m	Tangentenlänge
h= 0.035 m	Stichhöhe
TS= 401.100 m	Höhe Tangentenschnittpunkt
KM= 0+056.000	Bau-km

Längsneigung und Abstand zum nächsten Neigungsbrechpunkt

7,400 % 80,000 m

4,500 % 45,000 m

Lagebezug: 42 / 83 (3°), LS 150 Höhenbezug: DHHN 92 / HS 160

1 2 3 4 5 6 7 8 9 10 11 12 13 14 15 16 17

ARGE B 6n, BA 17

KREBS+KIEFER, Ingenieure GmbH
Ingenieurgesellschaft KEMPA mbH

Parsevalstraße 6
06749 Bitterfeld-Wolfen

Tel. 03493 / 773-26
Fax 03493 / 773-27

bearbeitet	26.05.2017	Sorg
gezeichnet	26.05.2017	Hedel
geprüft	26.05.2017	Henning

Landesstraßenbaubehörde Sachsen-Anhalt
Regionalbereich Ost

Gropiusallee 1 - 06846 Dessau-Roßlau
Tel. 0340/ 65090 - Fax 0340/ 65092100

nachgeprüft:	14.11.2017	gez. Müller

Nr.	Art der Änderung	Datum	Zeichen
B	Anpassung der Gradiente durch Amphibien	26.05.17	Sorg
1	MHGW (April 2012)	Mai 2012	Ludley

FESTSTELLUNGSENTWURF

Straßenbauverwaltung

Straße: B 6 n
Station: NK 4238 056, Stat.: 0+000,0 - NK 4239 053, Stat.: 0+314,0

PROJIS-Nr.: 4104

Unterlage / Blatt-Nr.: 8 / 11 B

Höhenplan

Bau-km 8+625 - 9+500

Maßstab: 1 : 1.000 / 100

B 6n , BA 17
Köthen - A 9

Bau-km 0+200,000 - 14+500,000

Aufgestellt:

gez. Wanzek

Dessau-Roßlau, den 14.11.2017
Landesstraßenbaubehörde Sachsen-Anhalt
Regionalbereich Ost

Festgestellt:

Halle (Saale), den
Landesverwaltungsamt Sachsen-Anhalt

Blattgröße

Plotdatum: 15.11.17 H_B6n_11_FE.PLT/H_B6n_11_FE