

ZEICHENERKLÄRUNG

- Gradientenhochpunkt
- Gradiententiefpunkt
- Ausrundungsbeginn Wanne / Ausrundungsende Kuppe
- Auftrag
- Abtrag
- Graben / Mulde links
- Graben / Mulde rechts

Neigungsbrechpunkt mit Angaben von:
 Ausrundungshalbmesser
 Tangentienlänge
 Stichhöhe
 Höhe Tangentenschnittpunkt
 Bau-km

Längsneigung und Abstand zum nächsten Neigungsbrechpunkt

Station	0+000	0+100	0+200	0+300	0+400
Gradientenhöhe	79,296	79,299	79,312	79,487	80,014
Station Gradiente	-20,000	0,000	1,986	4,943	15,000
Mulde/Graben links		77,40	77,40	77,44	77,46
Mulde/Graben rechts		77,00	77,14	77,19	77,24
Geländehöhe	79,32	79,29	79,29	79,22	79,17
Station Gelände	-20,000	0,000	20,000	40,000	60,000

Lagebezug: 42 / 83 (3°), LS 150 Höhenbezug: DHHN 92 / HS 160

ARGE B 6n, BA 17 **KREBS+KIEFER** **KEMPA**

KREBS+KIEFER, Ingenieure GmbH
 Ingenieurgesellschaft KEMPA mbH


Parsevalstraße 6
 06749 Bitterfeld-Wolfen
 Tel. 03493 / 773-26
 Fax 03493 / 773-27

bearbeitet 12.2016 Schmidt
 gezeichnet 12.2016 Schmidt
 geprüft 12.2016 Strauch

Landesstraßenbaubehörde
 Sachsen-Anhalt
 Regionalbereich Ost

Gropiusallee 1 · 06846 Dessau-Roßlau
 Tel. 0340 / 65090 · Fax 0340 / 65092100

nachgeprüft: 14.11.2017 gez. Müller

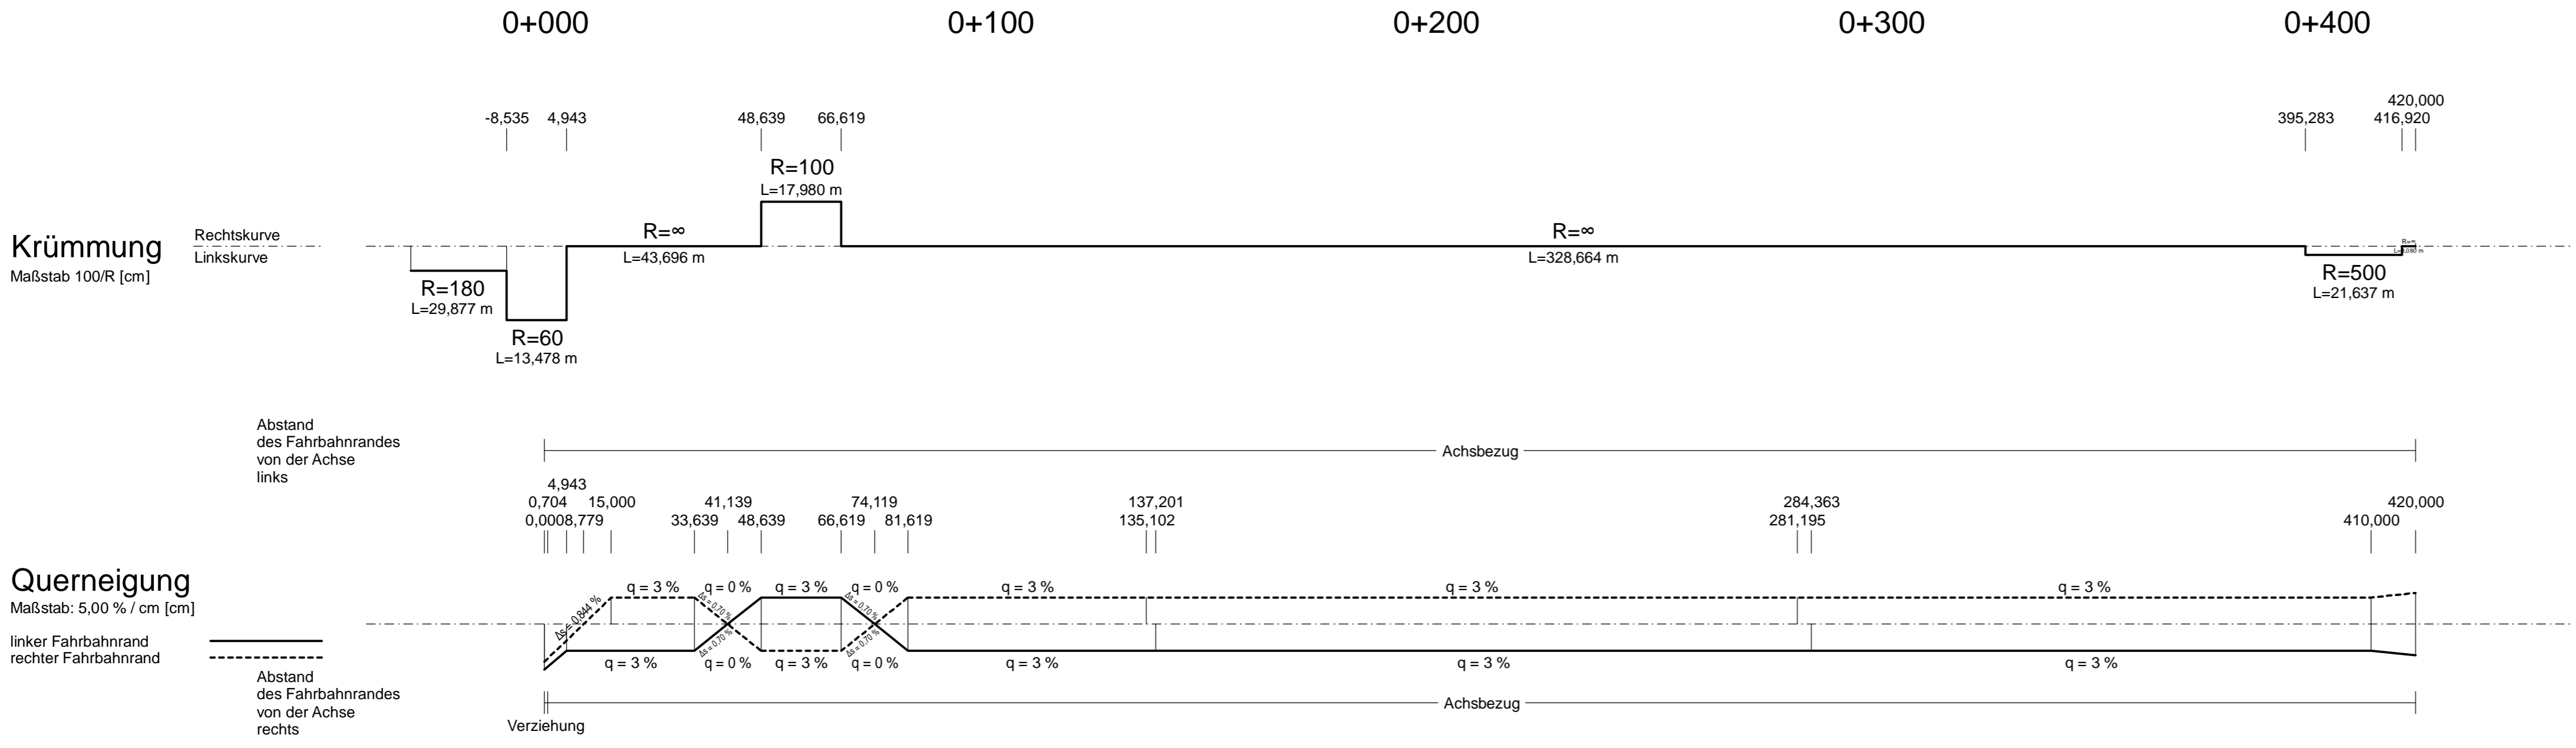

Nr.	Art der Änderung	Datum	Zeichen
A	Anpassung der Gradiente durch Amphibien	26.05.17	Sorg

FESTSTELLUNGSENTWURF

Straßenbauverwaltung

Straße: B 6n
 Station: NK 4238 056, Stat.: 0+000,0 - NK 4239 053, Stat.: 0+314,0

PROJIS-Nr.: 4104

Unterlage / Blatt-Nr.: 8 / 18 A
 Höhenplan
 WW 100n
 Bau-km 0+000 - 0+420
 Maßstab: 1 : 1.000 / 100

B 6n, BA 17
 Köthen - A 9
 Bau-km 0+200,000 - 14+500,000

Aufgestellt: gez. Wanzek
 Dessau-Roßlau, den 14.11.2017
 Landesstraßenbaubehörde Sachsen-Anhalt
 Regionalbereich Ost

Festgestellt: Halle (Saale), den
 Landesverwaltungsamt Sachsen-Anhalt