

ZEICHENERKLÄRUNG



- Gradientenhochpunkt
- Gradiententiefpunkt
- Ausrundungsbeginn Wanne / Ausrundungsende Kuppe
- Auftrag
- Abtrag
- Graben / Mulde links
- Graben / Mulde rechts

Neigungsbrechpunkt mit Angaben von:
 H= 3000 m Ausrundungshalbmesser
 T= 19.500 m Tangentlänge
 f= 0.035 m Stichhöhe
 TS= 401.100 m Höhe Tangentschnittpunkt
 KM= 0+056.000 Bau-km

Längsneigung und Abstand zum nächsten Neigungsbrechpunkt
 7,450 % 80,000 m
 4,500 % 45,000 m

Lagebezug: 42 / 83 (3°), LS 150 Höhenbezug: DHHN 92 / HS 160

Gradientenhöhe	85,220	85,061	84,972	84,747	84,550	84,382	84,361	84,242	84,131	84,049	84,011	83,993	83,943	83,893	83,847	83,843	83,815	83,806	83,796				
Station	0,000	0,000	6,350	10,000	20,000	30,000	40,000	41,350	50,000	60,000	70,000	76,350	80,000	90,000	100,000	109,128	110,000	117,000	120,000	124,872	130,000	140,000	150,000
Mulde/Graben links			82,09	82,09	82,11	82,15	82,28		82,54		82,80	82,83		82,85		82,87	82,88						
Mulde/Graben rechts			82,09	82,09	82,11	82,16	82,32		82,62		82,92	82,97		82,99		83,01	83,07						
Geländehöhe	83,82	83,72	83,75	83,79	83,79	83,83	83,84	83,86	83,86	83,85	83,84	83,83	83,83	83,83	83,81	83,80	83,79	83,78	83,77				
Station Gelände	0,000	5,469	10,000	19,363	20,000	29,436	30,000	40,000	41,635	50,000	60,000	70,000	80,000	90,000	94,997	100,000	110,000	120,000	130,000	140,000	150,000		

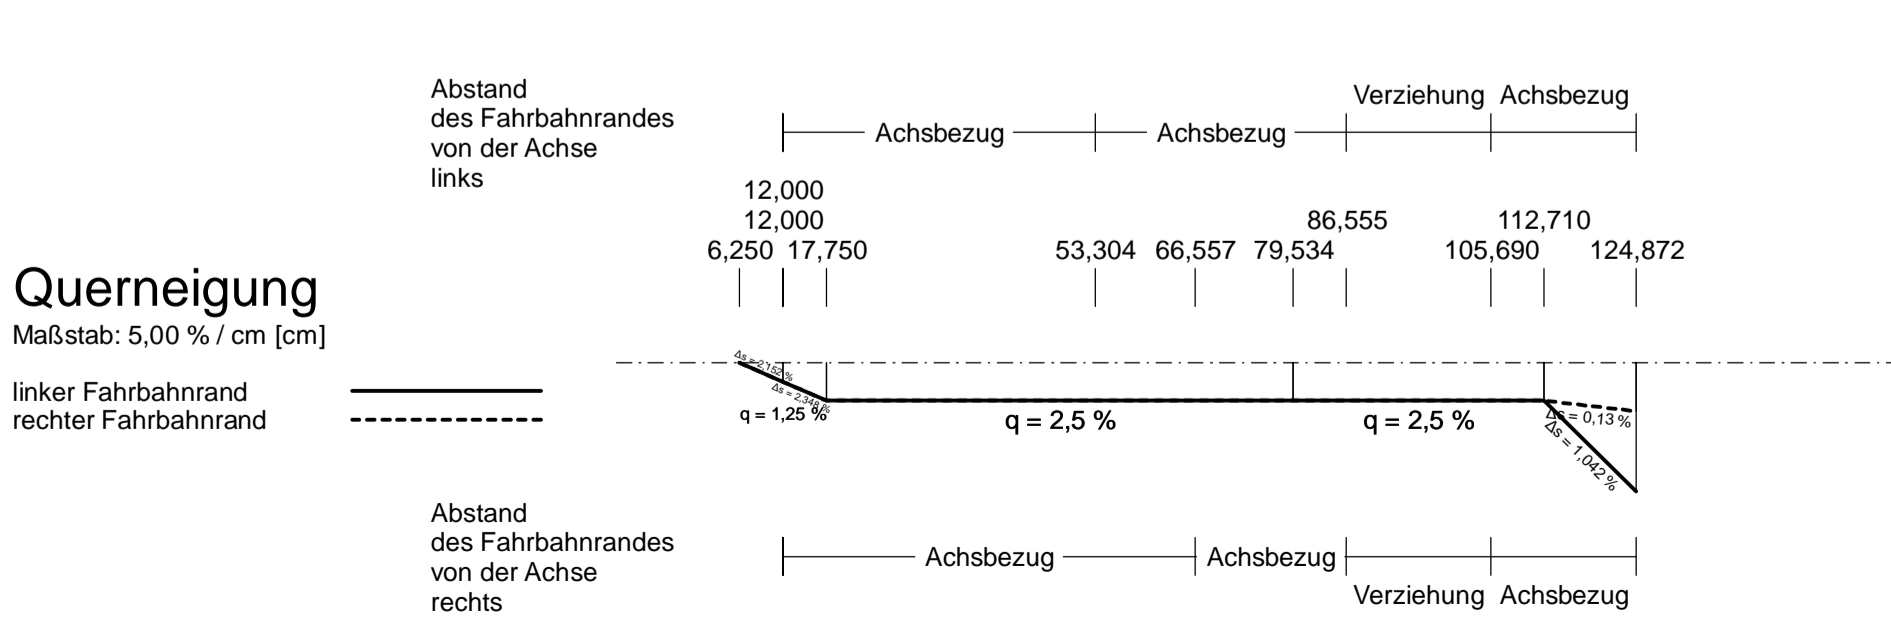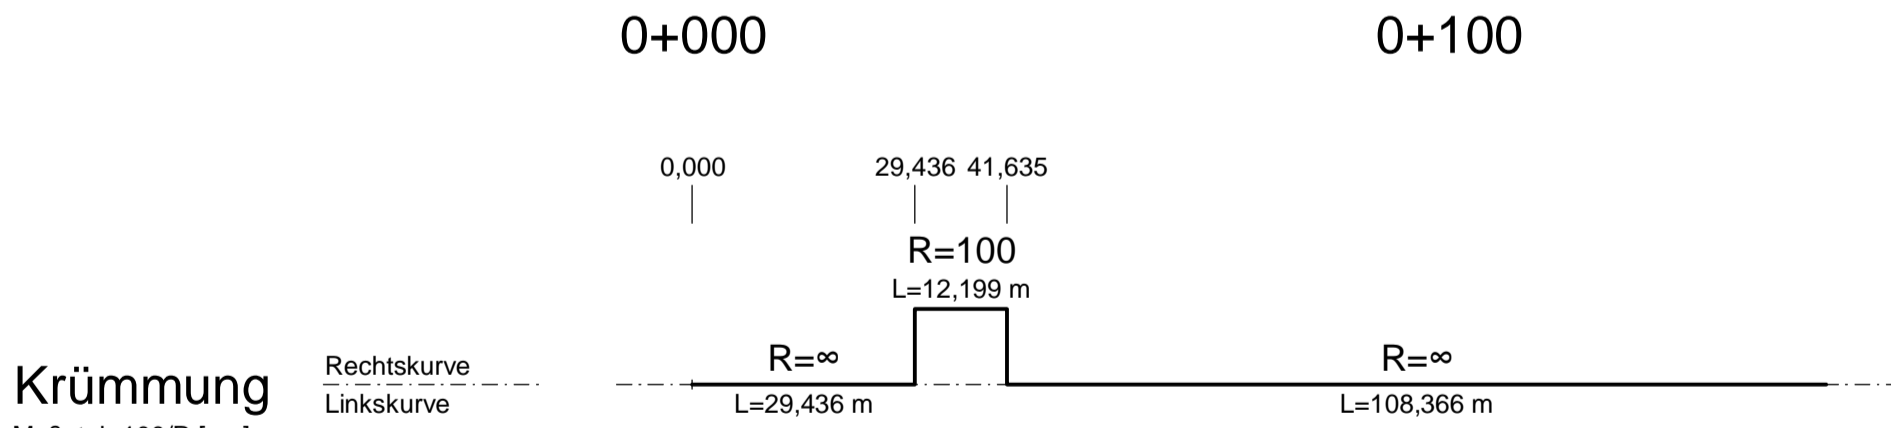

ARGE B 6n, BA 17 **KREBS+KIEFER** **KEMPA**

KREBS+KIEFER, Ingenieure GmbH
 Ingenieurgesellschaft KEMPA mbH
 Parsevalstraße 6
 06749 Bitterfeld-Wolfen
 Tel. 03493 / 773-26
 Fax. 03493 / 773-27

bearbeitet	12.2016	Schmidt
gezeichnet	12.2016	Schmidt
geprüft	12.2016	Strauch

Landesstraßenbaubehörde
 Sachsen-Anhalt
 Regionalbereich Ost

Gropiusallee 1 - 06846 Dessau-Roßlau
 Tel. 0340/ 65090 - Fax 0340/ 65092100

nachgeprüft:	14.11.2017	gez. Müller
--------------	------------	-------------

A	Anpassung der Gradiente durch Amphibien	26.05.17	Sorg
Nr.	Art der Änderung	Datum	Zeichen

FESTSTELLUNGSENTWURF

Straßenbauverwaltung
 Straße: B 6 n
 Station: NK 4238 056, Stat.: 0+000,0 - NK 4239 053, Stat.: 0+314,0

Unterlage / Blatt-Nr.: 6 / 21 A
Höhenplan
 K 2078 Süd
 Bau-km 0+000 - 0+124,872
 Maßstab: 1 : 1.000 / 100

B 6n , BA 17
Köthen - A 9
 Bau-km 0+200,000 - 14+500,000

Aufgestellt: gez. Wanzek Dessau-Roßlau, den 14.11.2017 Landesstraßenbaubehörde Sachsen-Anhalt Regionalbereich Ost	Festgestellt: Halle (Saale), den Landesverwaltungsamt Sachsen-Anhalt
---	--