

ZEICHENERKLÄRUNG

Gradientenhochpunkt
 Gradiententiefpunkt
 Ausrundungsbeginn Wanne / Ausrundungsende Kuppe
 Auftrag
 Abtrag
 Graben / Mulde links
 Graben / Mulde rechts

Neigungsbrechpunkt mit Angaben von:
 H= 3000 m Ausrundungshalbmesser
 T= 19.500 m Tangentlänge
 f= 0.035 m Stichhöhe
 TS= 401.100 m Höhe Tangentenschnittpunkt
 KM= 0+056.000 Bau-km

Längsneigung und Abstand zum nächsten Neigungsbrechpunkt
 7,450 % / 80,000 m
 4,500 % / 45,000 m

Lagebezug: 42 / 83 (3°), LS 150 Höhenbezug: DHHN 92 / HS 160

Station	0+000	0+005,750	0+010,500	0+016,183	0+021,917	0+027,650	0+033,383	0+039,117	0+044,850	0+050,583	0+056,317	0+062,050	0+067,783	0+073,517	0+079,250	0+084,983	0+090,717	0+096,450	0+102,183	0+108,000		
Gradientenhöhe		86,78	86,64	86,49	86,49	86,29	86,24	86,19	86,14	86,06	85,99	85,97	85,95	85,93	85,92	85,91	85,85	85,82	85,82	85,82	85,82	
Station		-5,75	0,00	5,75	11,50	17,25	23,00	28,75	34,50	40,25	46,00	51,75	57,50	63,25	69,00	74,75	80,50	86,25	92,00	97,75	103,50	
Mulde/Graben links					83,80	83,93	84,34	84,65	84,66	84,69	84,70	84,70	84,70	84,70	84,70	84,70	84,70	84,70	84,70	84,70	84,70	84,70
Mulde/Graben rechts					83,90	84,07	84,60	84,65	84,65	84,69	84,70	84,70	84,70	84,70	84,70	84,70	84,70	84,70	84,70	84,70	84,70	84,70
Geländehöhe	86,25	86,24	86,24	86,23	86,21	86,19	86,18	86,16	86,15	86,13	86,12	86,11	86,09	86,08	86,07	86,06	86,06	86,06	86,05	86,04	86,03	86,02
Station Gelände	-30,00	-25,00	-20,00	-15,00	-10,00	-5,00	0,00	5,00	10,00	15,00	20,00	25,00	30,00	35,00	40,00	45,00	50,00	55,00	60,00	65,00	70,00	

ARGE B 6n, BA 17 **KREBS+KIEFER** **KEMPA**

KREBS+KIEFER, Ingenieure GmbH
 Ingenieurgesellschaft KEMPA mbH

Parsevalstraße 6
 06749 Bitterfeld-Wolfen
 Tel. 03493 / 773-26
 Fax. 03493 / 773-27

bearbeitet	26.05.2017	Sorg
gezeichnet	26.05.2017	Hedel
geprüft	26.05.2017	Henning

Landesstraßenbaubehörde Sachsen-Anhalt
 Regionalbereich Ost

Gropiusallee 1 - 06846 Dessau-Roßlau
 Tel. 0340/ 65090 - Fax 0340/ 65092100

nachgeprüft:	14.11.2017	gez. Müller
--------------	------------	-------------

Nr.	Art der Änderung	Datum	Zeichen
A	Anpassung der Gradiente durch Amphibien	26.05.17	Sorg

FESTSTELLUNGSENTWURF

Straßenbauverwaltung

Unterlage / Blatt-Nr.: 8 / 25 A

Straße: B 6 n
 Station: NK 4238 056, Stat.: 0+000,0 - NK 4239 053, Stat.: 0+314,0

Höhenplan
 L 142 Süd
 Bau-km 0+000 - 0+084,848


PROJIS-Nr.: 4104
 Maßstab: 1 : 1.000 / 100

B 6n , BA 17
Köthen - A 9
 Bau-km 0+200,000 - 14+500,000

Aufgestellt: gez. Wanzek
 Dessau-Roßlau, den 14.11.2017
 Landesstraßenbaubehörde Sachsen-Anhalt Regionalbereich Ost

Festgestellt: Halle (Saale), den
 Landesverwaltungsamt Sachsen-Anhalt

Krümmung
 Maßstab 100/R [cm]

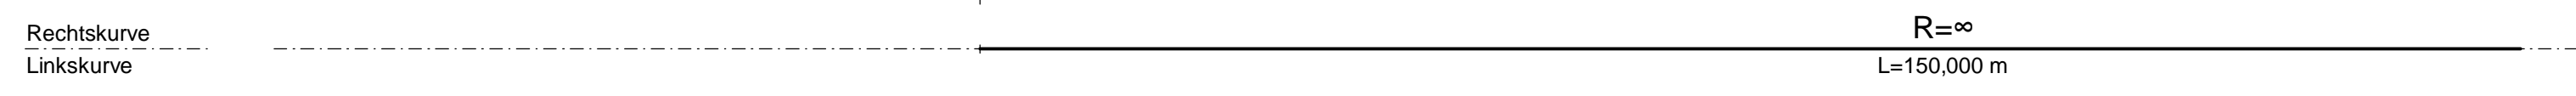

Querneigung
 Maßstab: 6,00 % / cm [cm]

linker Fahrbahnrand
 rechter Fahrbahnrand

