


### ZEICHENERKLÄRUNG

	zu erwerbende Fläche
	vorübergehend in Anspruch zu nehmende Fläche
	zu erwerbende Fläche für Ausgleichs- und Ersatzmaßnahmen
	zu erwerbende Fläche für Dritte
	Grundverbreitsgrenze, Stand Planfeststellung
	Flur / Flurstück / Größe des Flurstückes i.d. Nr. im Grundverbreitsverzeichnis / Größe der Teilfläche 5000_03 Nr. des Grundverbreitsplanes 61 i.d. Nr. des betreffenden Flurstückes 01 Teilfläche eines Flurstückes
	Gemeindegrenze
	Gemarkungsgrenze
	Flurgrenze
	Flurstücksgrenze
	Flurstücksnummer
	Zusammengehörigkeitsfeld

Lagebezug: 42 / 83 (3<sup>o</sup>), LS 150 Höhenbezug: DHHN 92 / HS 160

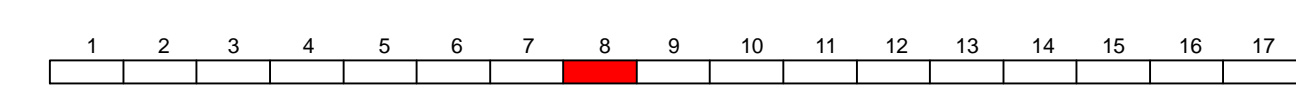

<b>ARGE B 6n, BA 17</b> KREBS+KIEFER, Ingenieure GmbH Ingenieurbüro KEMPA mbH Parnowstraße 6 06749 Biederfeld-Walton Tel. 03463 / 773-26 Fax 03463 / 773-27	bearbeitet	18.09.2017	Sorg
	gezeichnet	18.09.2017	Hadel
	geprüft	18.09.2017	Henning

 Landesstraßenbaubehörde Sachsen-Anhalt Regionalbereich Ost Gruppenleiter 1 - 06946 Dessau-Roßlau Tel. 0340 / 65090 - Fax 0340 / 65092100	nachgeprüft:	14.11.2017	gez. Müller

C	Anpassung der Gradienten durch Amphibien	26.05.17	Sorg
Z	Erfell der Umsetzung 0208/2017 Änderung der Anlagengattung 02/02 Änderung, Maßnahmeplanische Umsetzung, neue Anlagenart	Mai 2012	Ludtke
Nr.	Art der Änderung	Datum	Zeichen

## FESTSTELLUNGSENTWURF

Straßenbauverwaltung Straße: B 6 n Station: NK 4238 056, Sst.: 0+000,0 - NK 4239 053, Sst.: 0+314,0 PROJIS-Nr.: 4104	Unterlage / Blatt-Nr.: 14.2 / 8 C Grundverbreitsplan Bau-km 6+000 - 6+850 Maßstab: 1 : 1000
---	--

<b>B 6n - BA 17</b> Köthen - A 9 Bau-km 0+200,000 - 14+500,000	
Aufgestellt: gez. Wanzek Dessau-Roßlau, den 14.11.2017 Landesstraßenbaubehörde Sachsen-Anhalt Regionalbereich Ost	Festgestellt: Halle (Saale), den Landesverwaltungsamt Sachsen-Anhalt