


LANDKREIS ANHALT-BITTERFELD
GEMEINDE ZÖRBIG

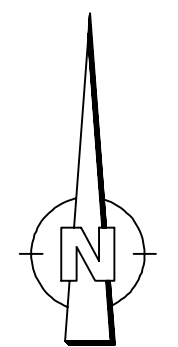


ZEICHENERKLÄRUNG

- zu erwerbende Fläche
- vorübergehend in Anspruch zu nehmende Fläche
- zu erwerbende Fläche für Ausgleichs- und Ersatzmaßnahmen
- zu erwerbende Fläche für Dritte
- Grunderwerbsgrenze, Stand Planfeststellung
- Flur / Flurstück / Größe des Flurstückes
5000_03 Nr. des Grunderwerbsplanes
61 Hfd. Nr. des betroffenen Flurstückes
01 Teilfläche eines Flurstückes
- Gemeindegrenze
- Gemarkungsgrenze
- Flurgrenze
- Flurstücksgrenze
- Flurstücksnummer
- Zusammengehörigkeitsstreifen



Lagebezug: 42 / 83 (3°), LS 150 Höhenbezug: DHHN 92 / HS 160

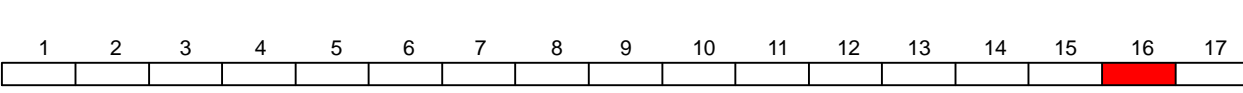

ARGE B 6n, BA 17	KREBS+KIEFER	bearbeitet	18.09.2017	Sorg
KREBS+KIEFER, Ingenieure GmbH Ingenieurgesellschaft KEMPA mbH Paradeplatz 6 06749 Bitterfeld-Wolfen Tel. 0340 773-26 Fax 0340 773-27	KEMPA	gezeichnet	18.09.2017	Hedel
		geprüft	18.09.2017	Hening

<p>Landesstraßenbaubehörde Sachsen-Anhalt Regionalbereich Ost</p> <p>Geopostfach 1 - 06848 Dessau-Roßlau Tel. 0340 65090 - Fax 0340 65092100</p>	nachgeprüft:	14.11.2017	gez. Müller

B	Anpassung der Gradienten durch Amphibien	26.05.17	Sorg
1	Baumpflanzungen; Schutzzeichnungen	Nov. 2010	Ludley
Nr.	Art der Änderung	Datum	Zeichen

FESTSTELLUNGSENTWURF

Straßenbauverwaltung	Unterlage / Blatt-Nr.: 14.2 / 16 B
Straße: B 6 n	Grunderwerbsplan
Station: NK 4238 056, Sta.: 0+000,0 - NK 4239 053, Sta.: 0+314,0	Bau-km 13+200 - 14+275
PROJIS-Nr.: 4104	Maßstab: 1 : 1000

<p>B 6n , BA 17 Köthen - A 9 Bau-km 0+200,000 - 14+500,000</p>	
Aufgestellt:	Festgestellt:
gez. Wanzek	
Dessau-Roßlau, den 14.11.2017 Landesstraßenbaubehörde Sachsen-Anhalt Regionalbereich Ost	Halle (Saale), den Landesverwaltungsamt Sachsen-Anhalt